



Querschnitt Radwaschanlage

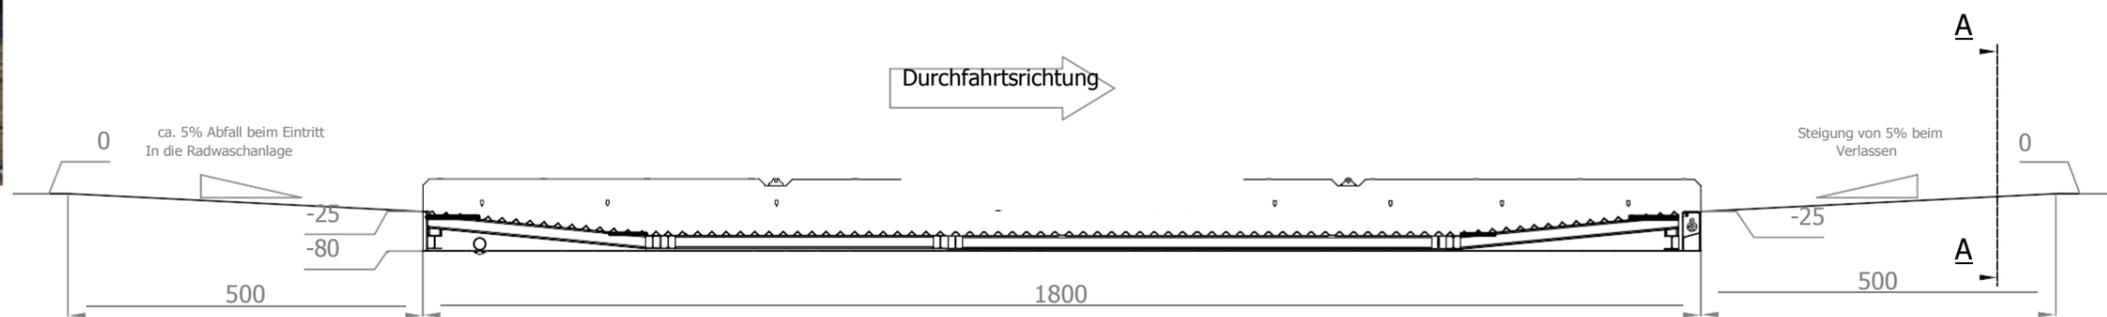

Fertig Installierte Anlage mit Ein- und Auslassrampen

- Hinweis :
- > Eine Basisschicht muss mit einer Kiesschicht vom Typ GNT 0/31,5 oder gleichwertig verlegt werden, deren Dicke von der Beschaffenheit des Bodens abhängt. Diese Schicht muss verdichtet werden, um den aufgetragenen Druck standhalten zu können.
 - > Um Unebenheiten auszugleichen, muss eine Schicht von etwa 2 bis 3 cm sandgestrahlt werden.
 - > Nach der Installation sollte sichergestellt werden, dass das der Ablassbereich frei und zugänglich ist.
 - > Alle Erdbauerebenen im Plan werden in fertigen Rillen (einschließlich Formschicht und Sand) ausgedrückt.
 - > Alle Rillen im Plan sind in Zentimetern angegeben

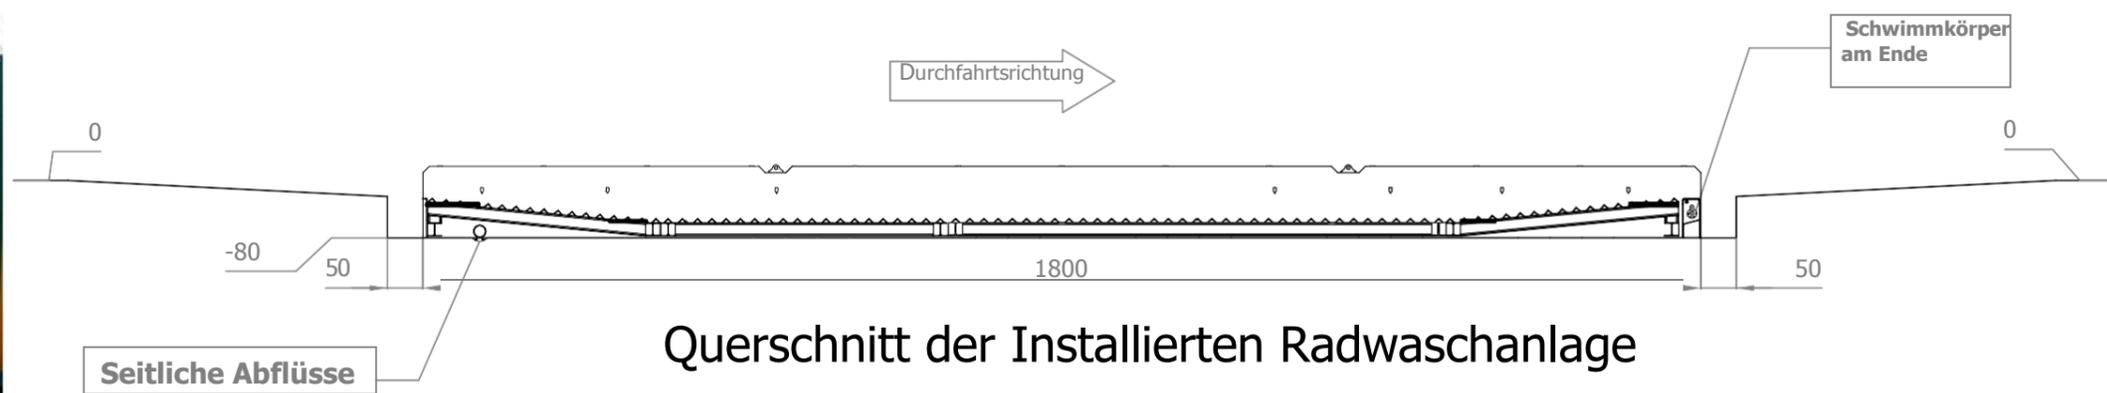